




SEÇÃO PADRÃO COM GREIDE COLADO

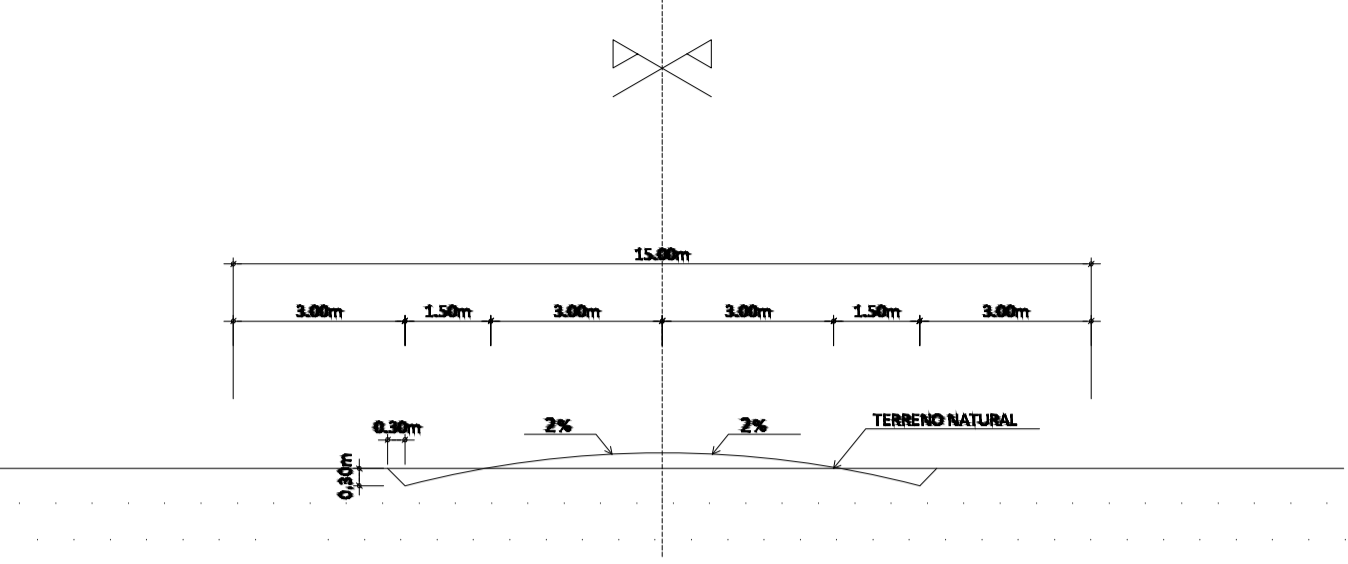


SEÇÃO PADRÃO COM REVESTIMENTO

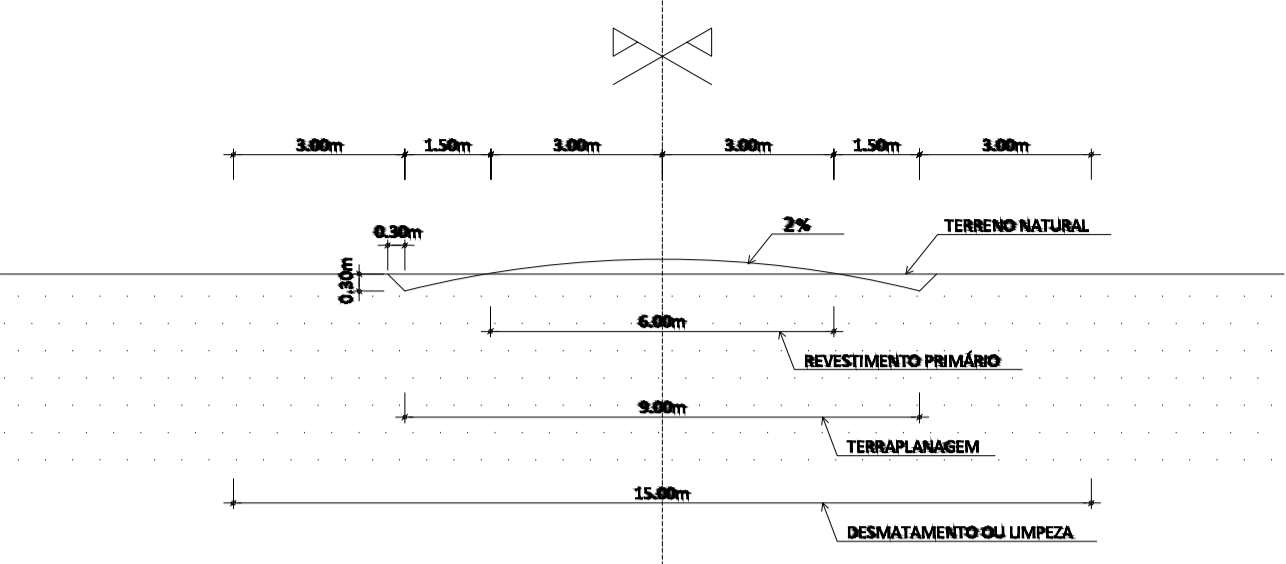


DETALHE GENÉRICO 01 (aterro sobre bueiros)

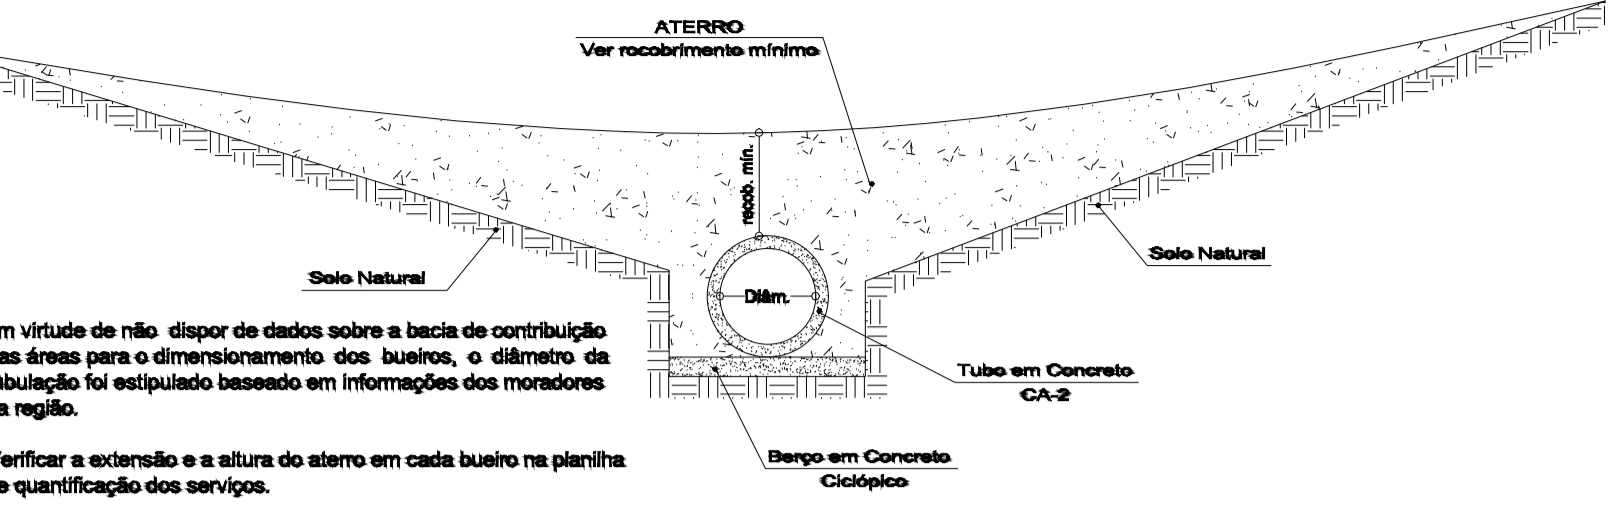


SEÇÃO MISTA COM CORTE E ATERRO

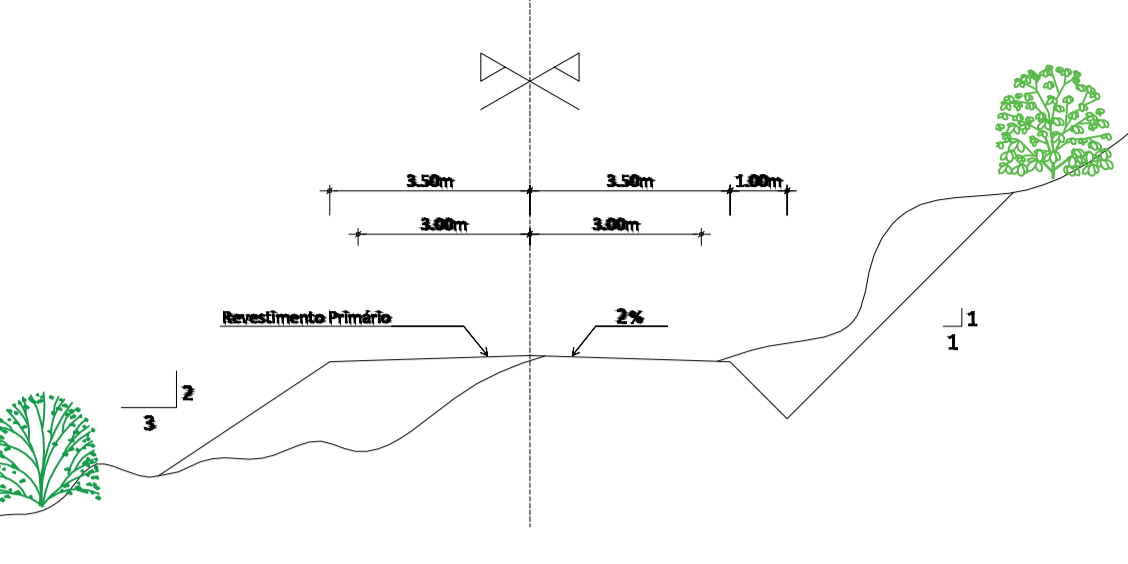

SEÇÃO EM CORTE

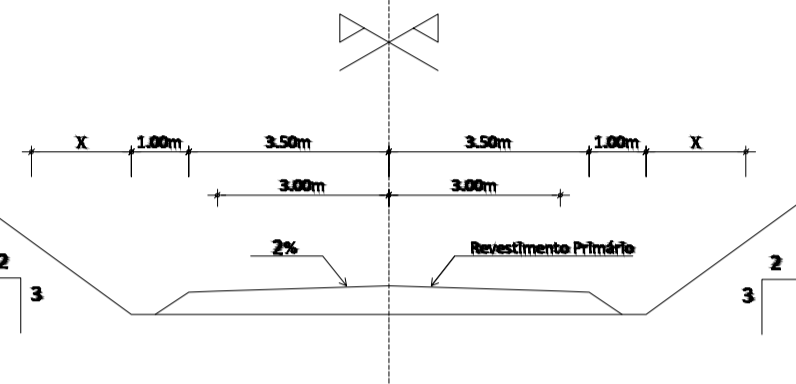

SEÇÃO EM ATERRO

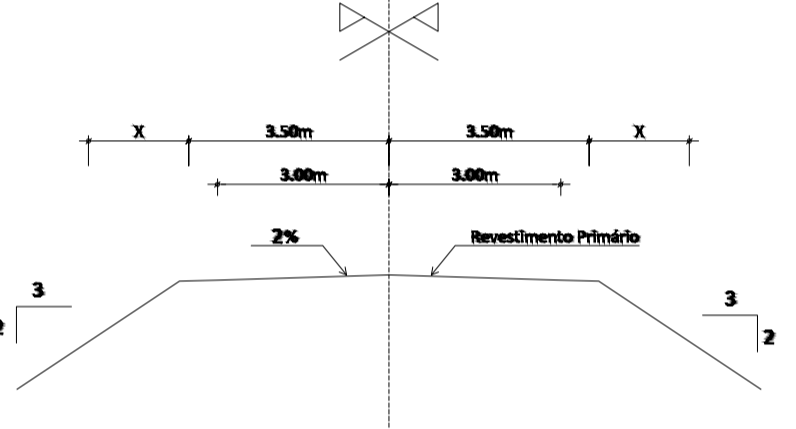

Prefeitura Municipal
Guapiáçu


PAVIMENTAÇÃO DE ESTRADA VICINAL

APROVAÇÃO

ESTRADA GPI-030

RESP. TÉCNICO PROJETO		PROPRIETÁRIOS DA OBRA	
ALVARO CESAR MARQUES DA COSTA ENGENHEIRO CIVIL - CREA 580456006		JEAN CARLOS VETORASSO PREFEITO MUNICIPAL	
PROPRIETÁRIO:	MUNICÍPIO DE GUAPIÁÇU	ORÇ.	45.728.326.0001-78
ENDEREÇO:	ESTRADA MUNICIPAL GPI-030, GUAPIÁÇU/SP	DESENHISTA:	ACMC
CONTEÚDO:		DIST. A PAVIMENTAR:	4,50 KM
		DATA:	SETEMBRO 2021
		ESQ:	Indicada
		PRANCHA:	UNICA


DETALHE

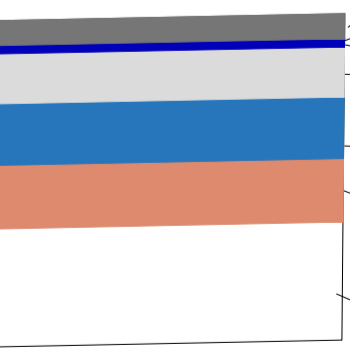

- Concreto betuminoso usinado a quente (CBUQ), faixa C - 5,00 cm
- Pintura de ligação.
- Imprimação
- Base de sub-base de solo melhorado com cimento - 17 cm
- Base de base estabilizada granulometricamente - 20 cm
- Preparo e melhoria do solo de Sub-leito
- Terraplenagem em corte, ou aterros

Detalhe Sarjeta (SCC-50/20 OU SCA-30/20)

SCC-50/20 SCA-30/20

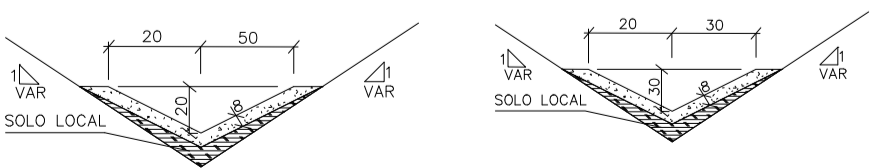

SEÇÃO TRANSVERSAL TIPO DE EXTRUTURA DE PAVIMENTO FLEXÍVEL

