



MEMORIAL DESCRITIVO COBERTURA UBS CENTRAL


- ESTRUTURA METÁLICA COM TRELIÇAS PLANAS PINTADAS COM COR A DEFINIR, COBERTAS COM TELHAS METÁLICAS TERMOACÚSTICAS E TELHAS TRAPEZOIDAIS DE POLICARBONATO TRANSPARENTE OU LEITOSO DO MESMO FORMATO DA TERMOACÚSTICA.
- FECHAMENTOS LATERAIS COM ACM, COR A DEFINIR.
- FORRO DE PVC NOS LOCAIS INDICADOS NO CORTE AA.
- CALHAS E RUFOS NECESSÁRIOS PARA VEDAÇÃO.
- FUNDAÇÃO DE CONCRETO E AÇO PARA OS 8 PILARES.

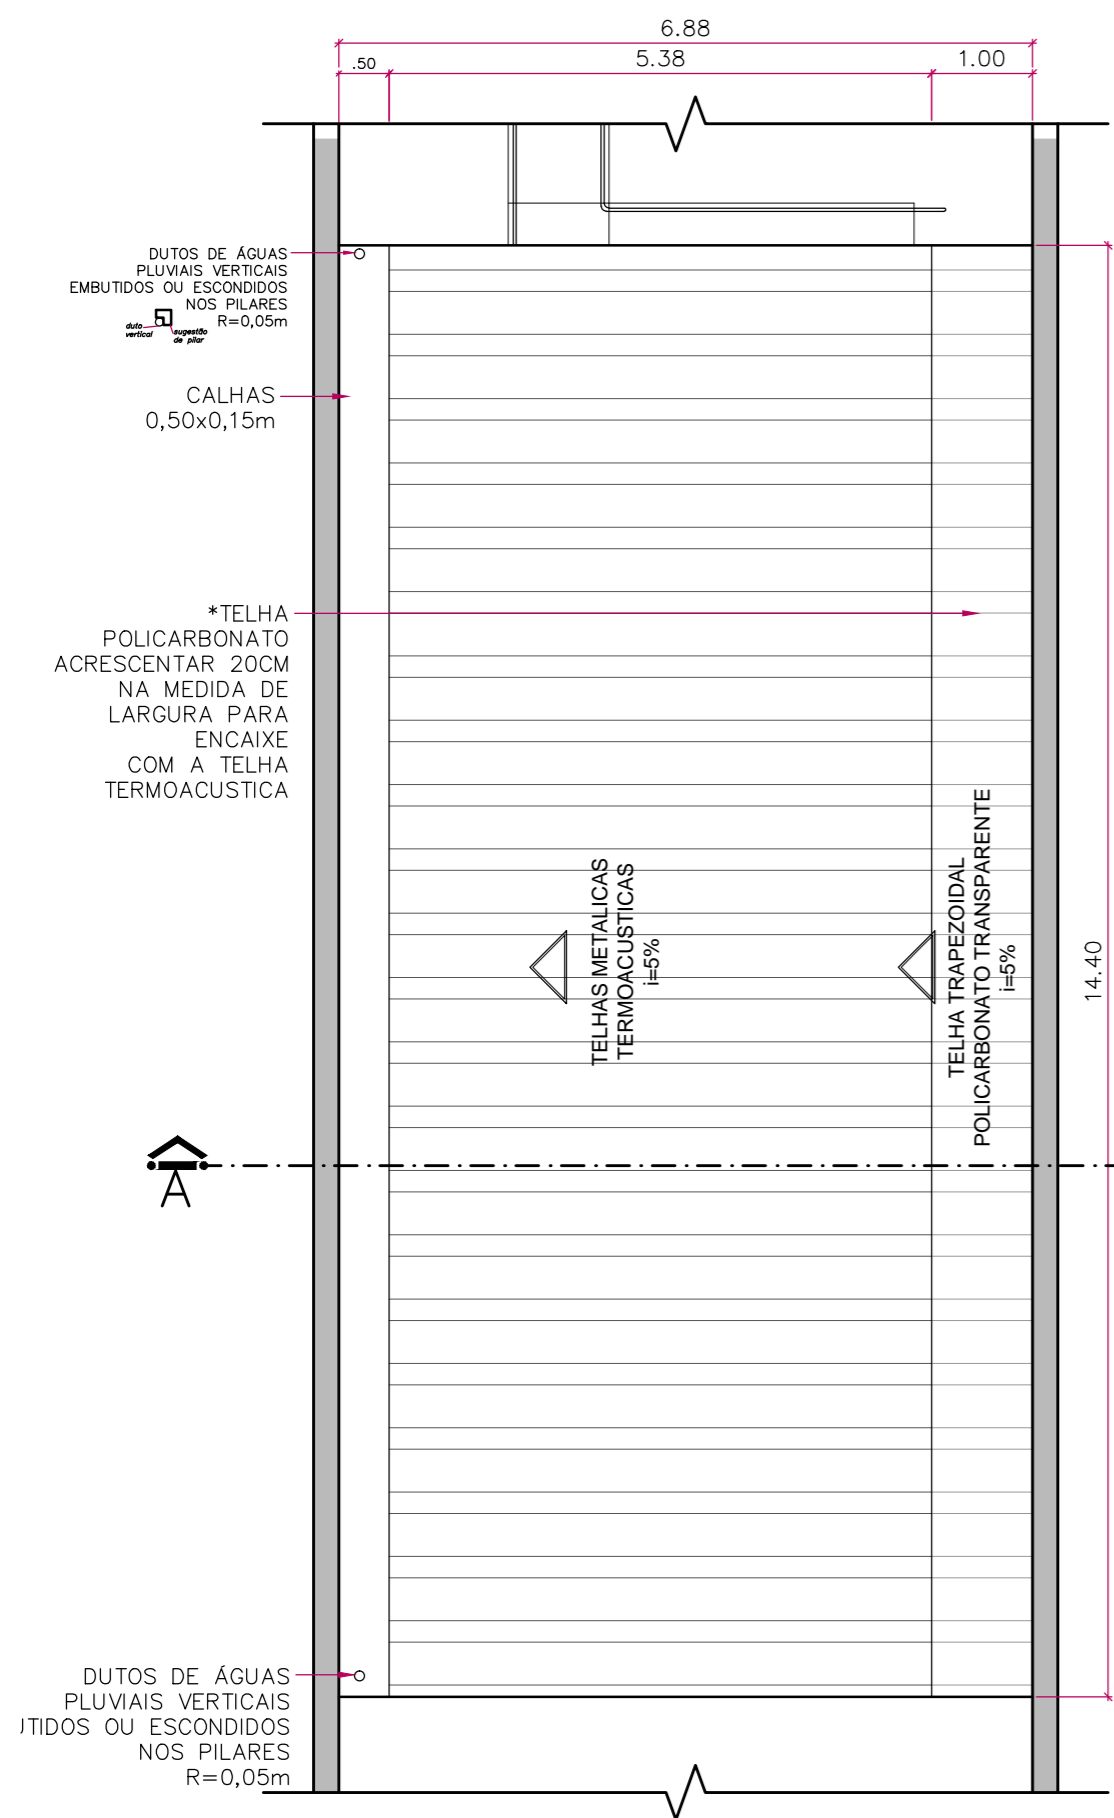

PLANTA COBERTURA – NÍVEL DAS TELHAS
ESCALA: 1:75

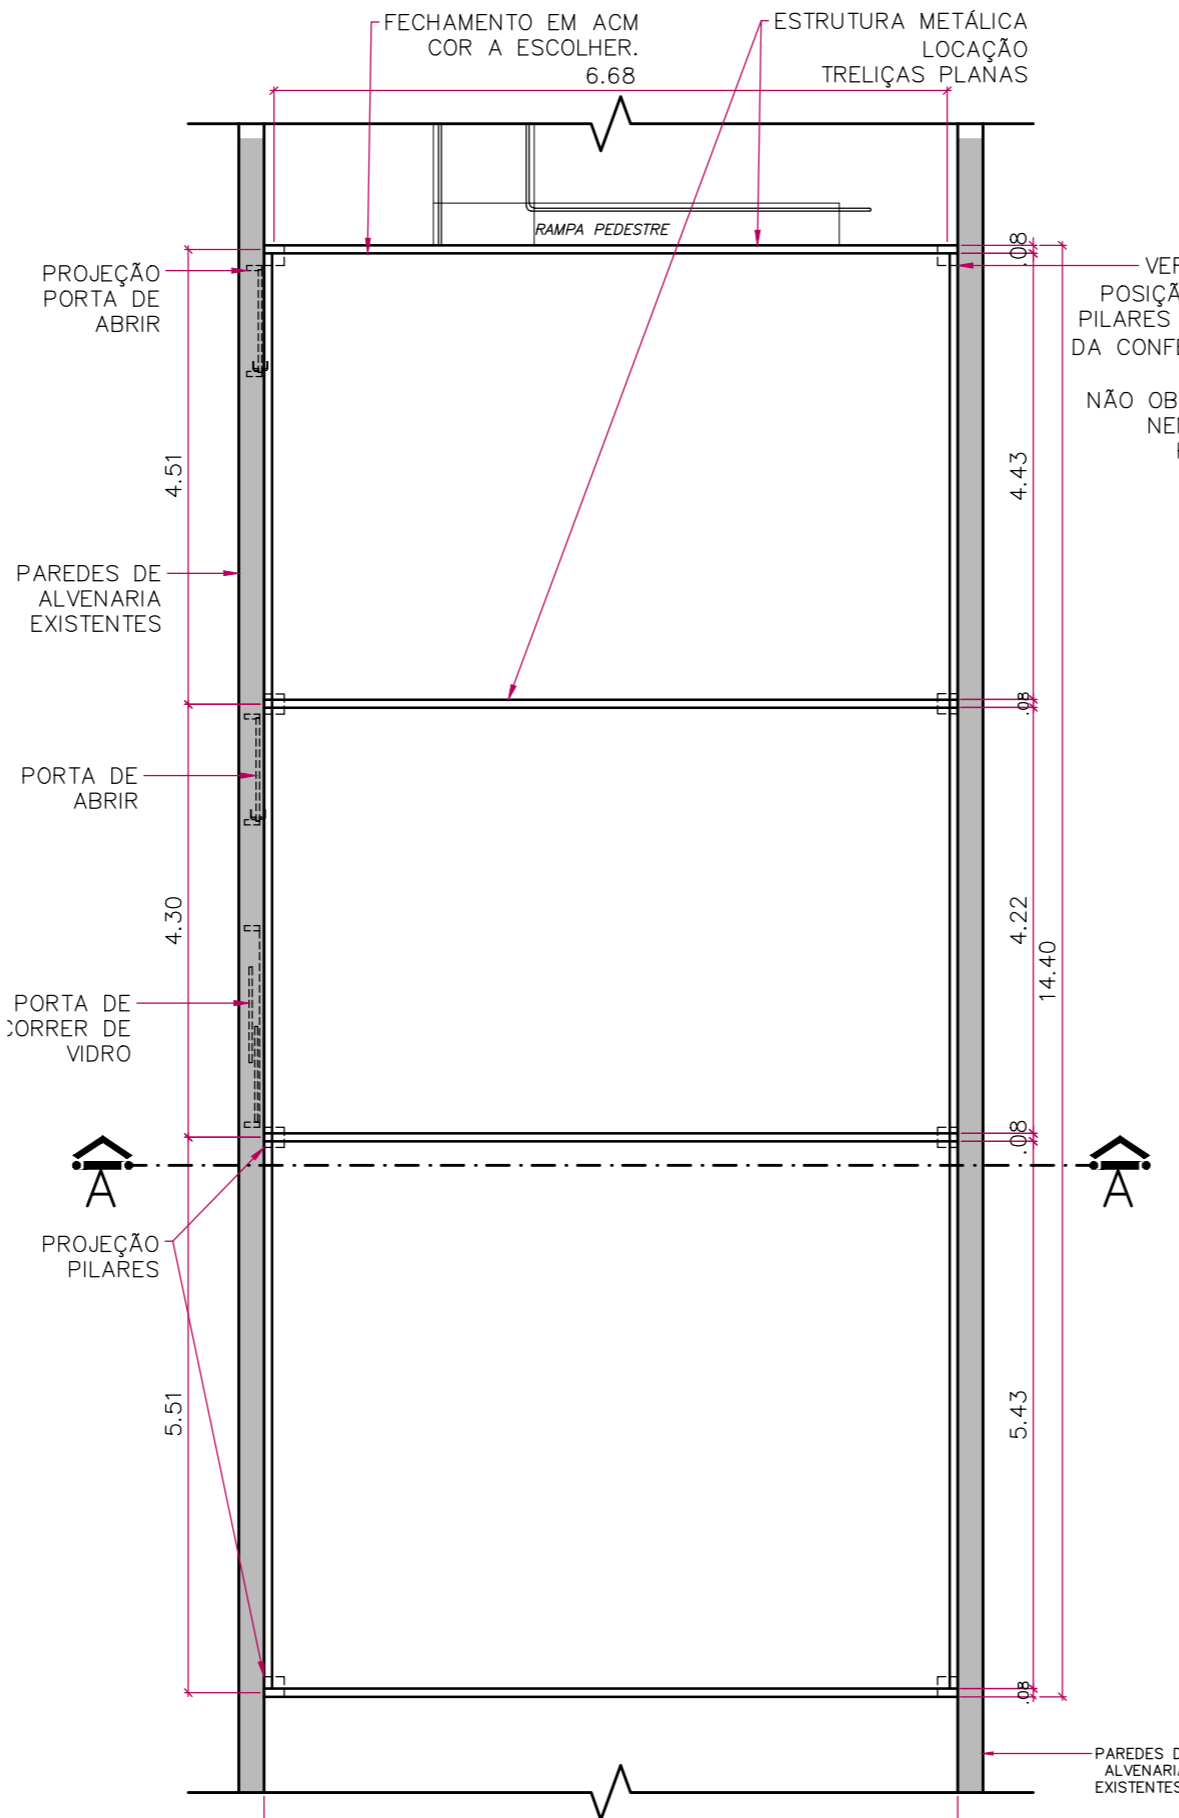

PLANTA COBERTURA – NÍVEL DAS TRELIÇAS
ESCALA: 1:75

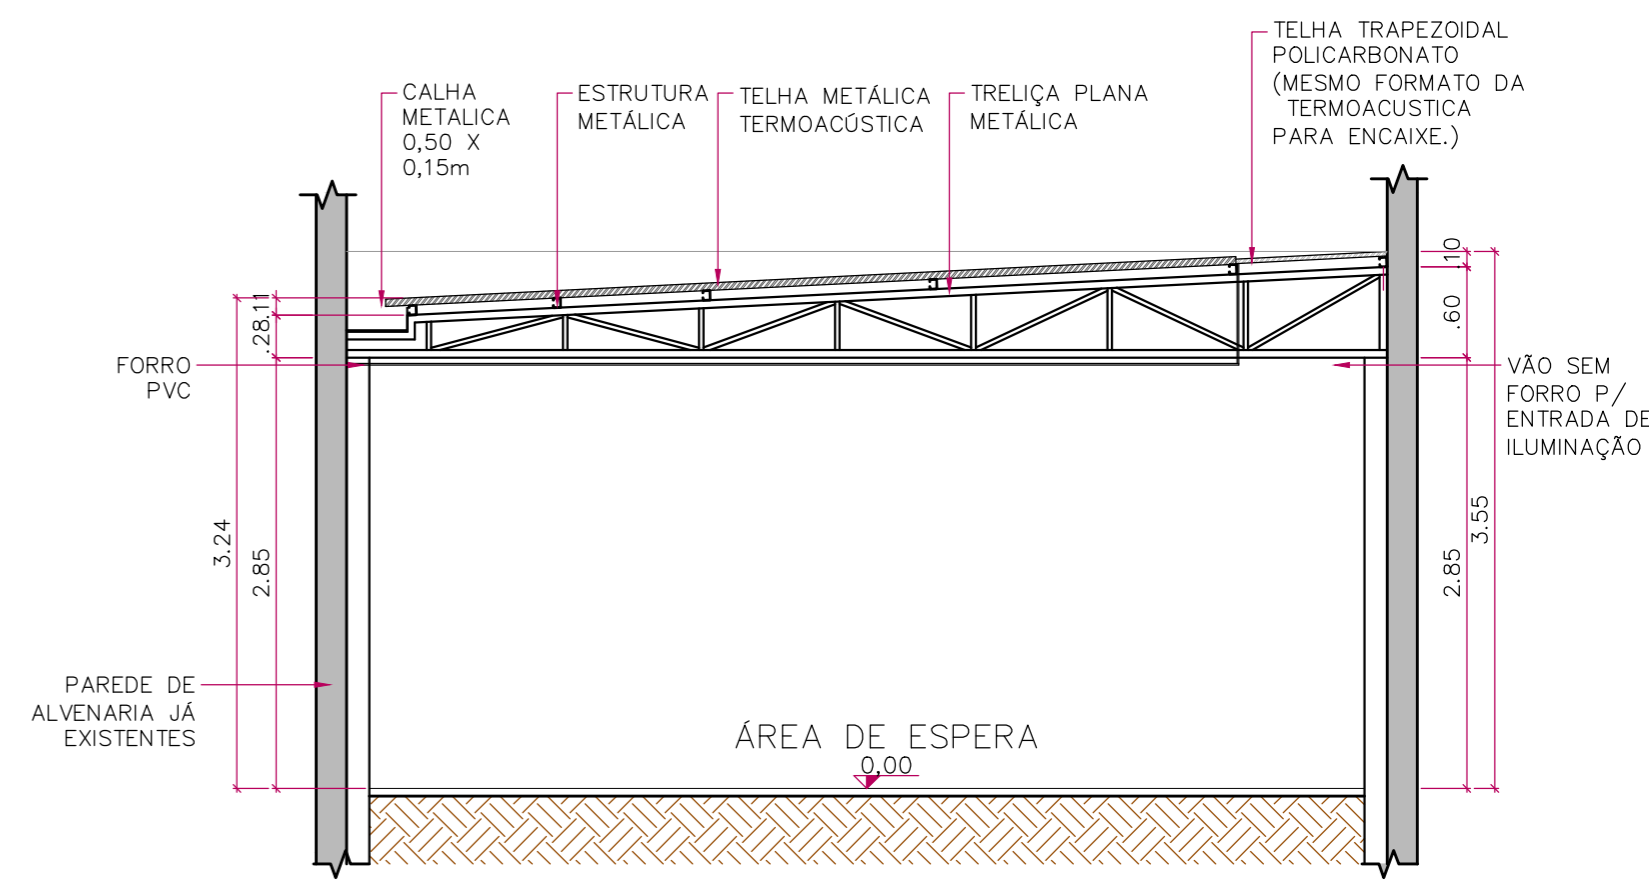

CORTE AA
ESCALA: 1:50

ÁREAS

| | m ² |
|---------------------|----------------|
| COBERTURA TOTAL | 98.00 |
| TELHA TERMOACUSTICA | 80.04 |
| TELHA POLICARBONATO | 18.41 |

OBS: * CONFERIR MEDIDAS NO LOCAL.

COBERTURA METÁLICA A SER CONSTRUÍDA LOCAL: UBS CENTRAL, NA EMERGENCIA, SETOR COVID, NO FINAL DA RAMPA DE PEDESTRES ENTRE AS DUAS EDIFICAÇÕES, ONDE EXISTEM A TENDA E OS TOLDOS (SENDO ESTES REMOVIDOS).



IMAGEM DO LOCAL A SER INSTALADA A COBERTURA

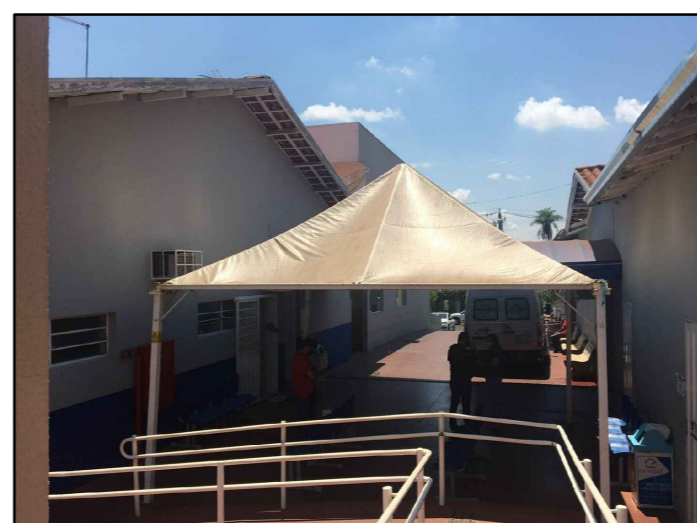


IMAGEM DO LOCAL A SER INSTALADA A COBERTURA



PREFEITURA MUNICIPAL DE GUAPIAÇU
C.G.C. (ME) - Nº 45.728.328/0001-78
AV. ABRAHÃO JOSÉ DE LIMA Nº 572, CENTRO - CEP 15110-000
GUAPIAÇU/SP - FONE (017) 3267-9700

| | | |
|---------------------|---|------------------|
| CONFEÇÃO DE PROJETO | PROJETO: COBERTURA METÁLICA UBS CENTRAL - SETOR COVID | ETAPA: EXECUTIVO |
| REVISÃO | REVISÃO: | |
| DESENHO | DESENHO: JILL CASTILHO | ESCALA: DIVERSAS |
| PRONCHA | PRONCHA: PLANTAS COBERTURA E CORTE AA | DATA: 04/11/21 |